

Експлікація будівель та споруд


№ п/п	Найменування	Примітки
1	Будівля палацу	існ.
2	ТП	існ.
3	Спортивний майданчик	проект.
4	Дитячий майданчик	проект.
5	Вхідна група	проект.
6	Пам'ятник	існ.

Відомість покриття проїздів, тротуарів та майданчиків


Умовне зображення	Найменування	Довжина м.	Ширина м.	Площа покриття м ²	Бордюр з борт. каменю	
					Тип	Кільк. м.п.
	Тротуар №1			4305,8	Бр. 100.20.8	3369,5
	Покриття майданчиків			409,5		

Відомість додаткових робіт

№ п/п	Найменування	Кількість
1	Влаштування огорожі	м.п. 69,5
2	Влаштування воріт	шт. 1
3	Демонтаж існуючої споруди	м ² 39
4	Демонтаж існуючого резервуара	шт. 1
5	Розборка існуючого а/б покриття тротуарів	м ² 3508
6	Розборка існуючого покриття тротуарів з ФЕМ	м ² 104
7	Влаштування корита під одяг тротуарів з твердим покриттям h=0.29	м ² 789
8	Влаштування корита під одяг майданчиків h=0.20м	м ² 410

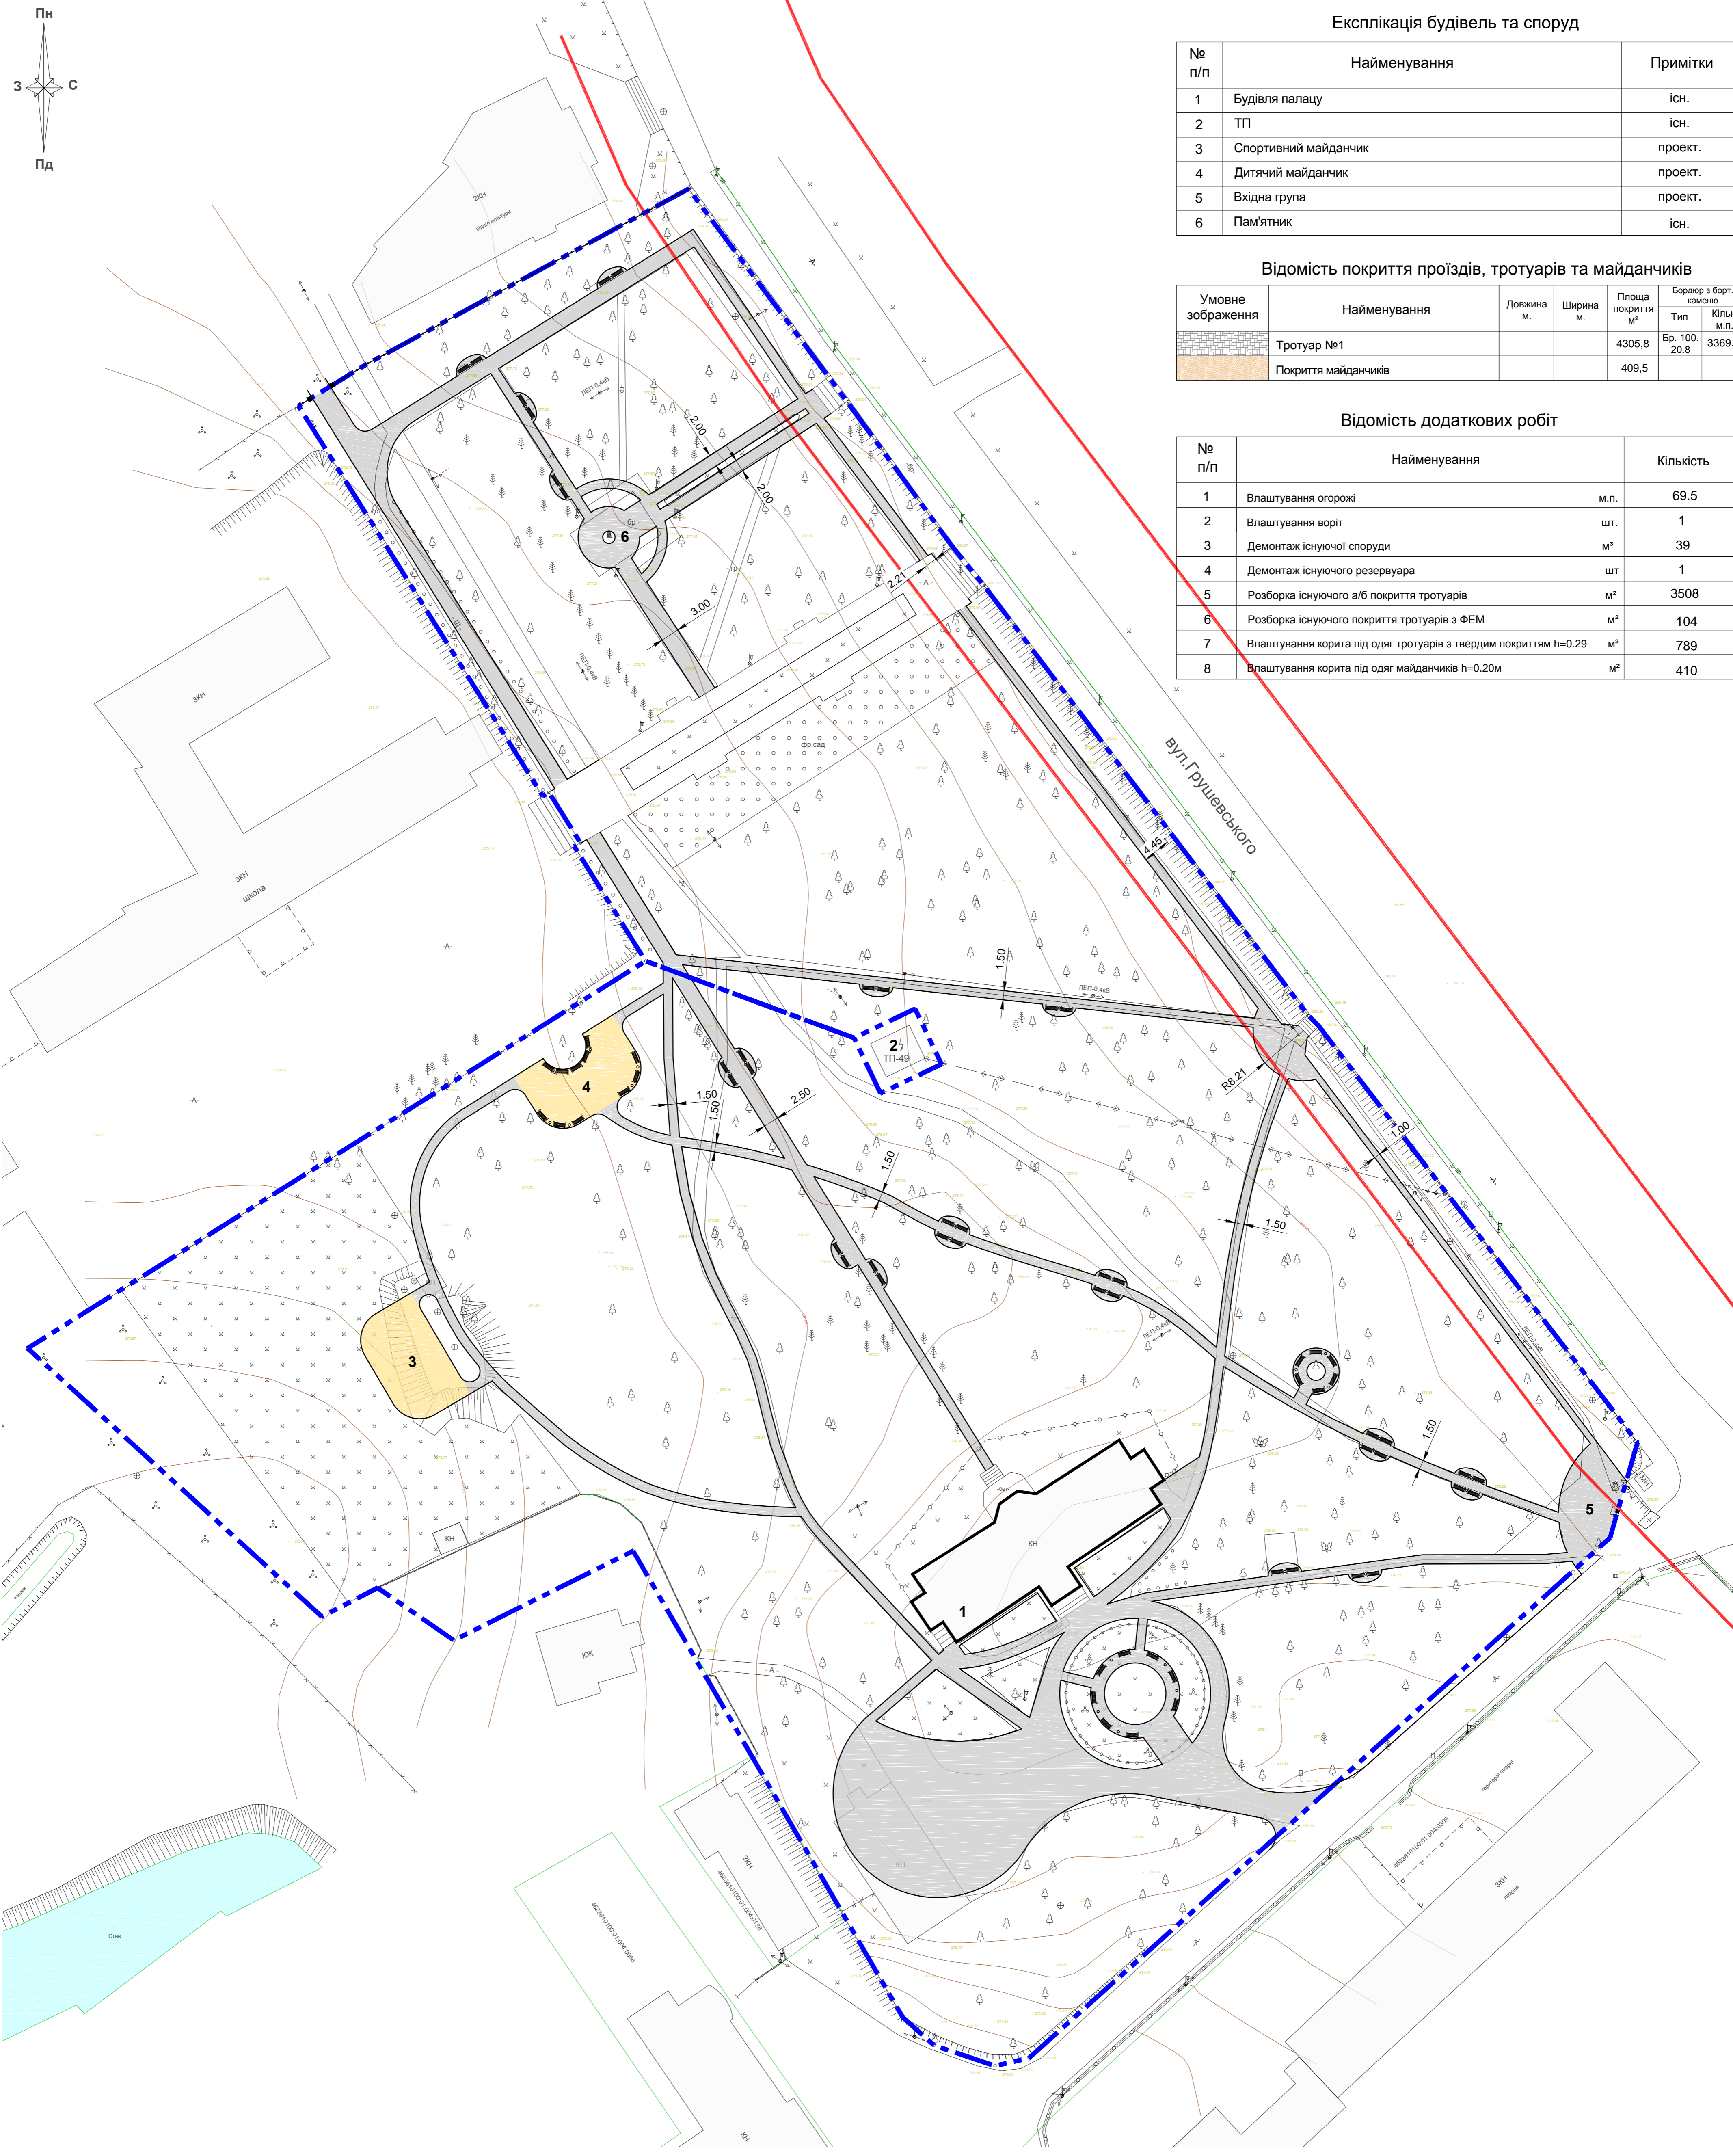


Покриття тротуарів М1:20

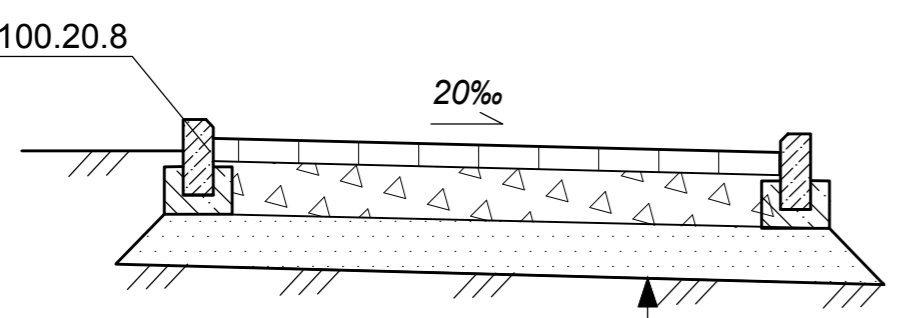

Пісок ДСТУ Б В.2.7-32-95 h=10см
 Щебінь фр. 5-20мм ДСТУ Б В.2.7-75-98 h=10см
 Цементно-піщана суміш 1:3 h_{сер}=3см
 Бетонні плити ФЕМ ДСТУ Б В.2.7-145:2008 h=6см

Покриття спортивних майданчиків М1:10

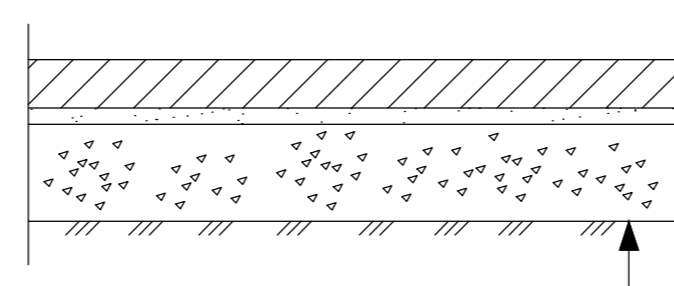

Ущільнений ґрунт
 Щебінь фр. 20-40 h=0.12м
 Щебінь фр. 5 h=0.02м
 Спецсуміш h=0.06м

Склад спецсуміші

Назва матеріалів	%
Цегляна крихта фракція до 4 мм.	50
Глина (поршкподібна) 30-60%.	20
Пісок (крупнозернистий)	20
Вапно (гашене поршкподібне)	10

Відомість малих архітектурних форм

Поз.	Позначка	Найменування	Кількість	Примітки
I		Лава	65	
II		Урна для сміття	34	

					06/16 - ГП				
					Реставраційні роботи парку – пам'ятки садово-паркового мистецтва місцевого значення «Парк XIX» в м. Пустомити Пустомитівського району Львівської області				
Зм	Кільк.	Арк.	№докум.	Підпис	Дата	Парк	Стадія	Аркуш	Аркушів
ГП		Коляда					РП	4	
Перевірив		Джак							
Розробив		Максименко				План покриття та благоустрою території М 1:500			
Н. контр.		Коляда				Конструкції покриття			ПП «Галич-центр»